


Anlage 1 LAGEPLAN DES GELTUNGSBEREICH

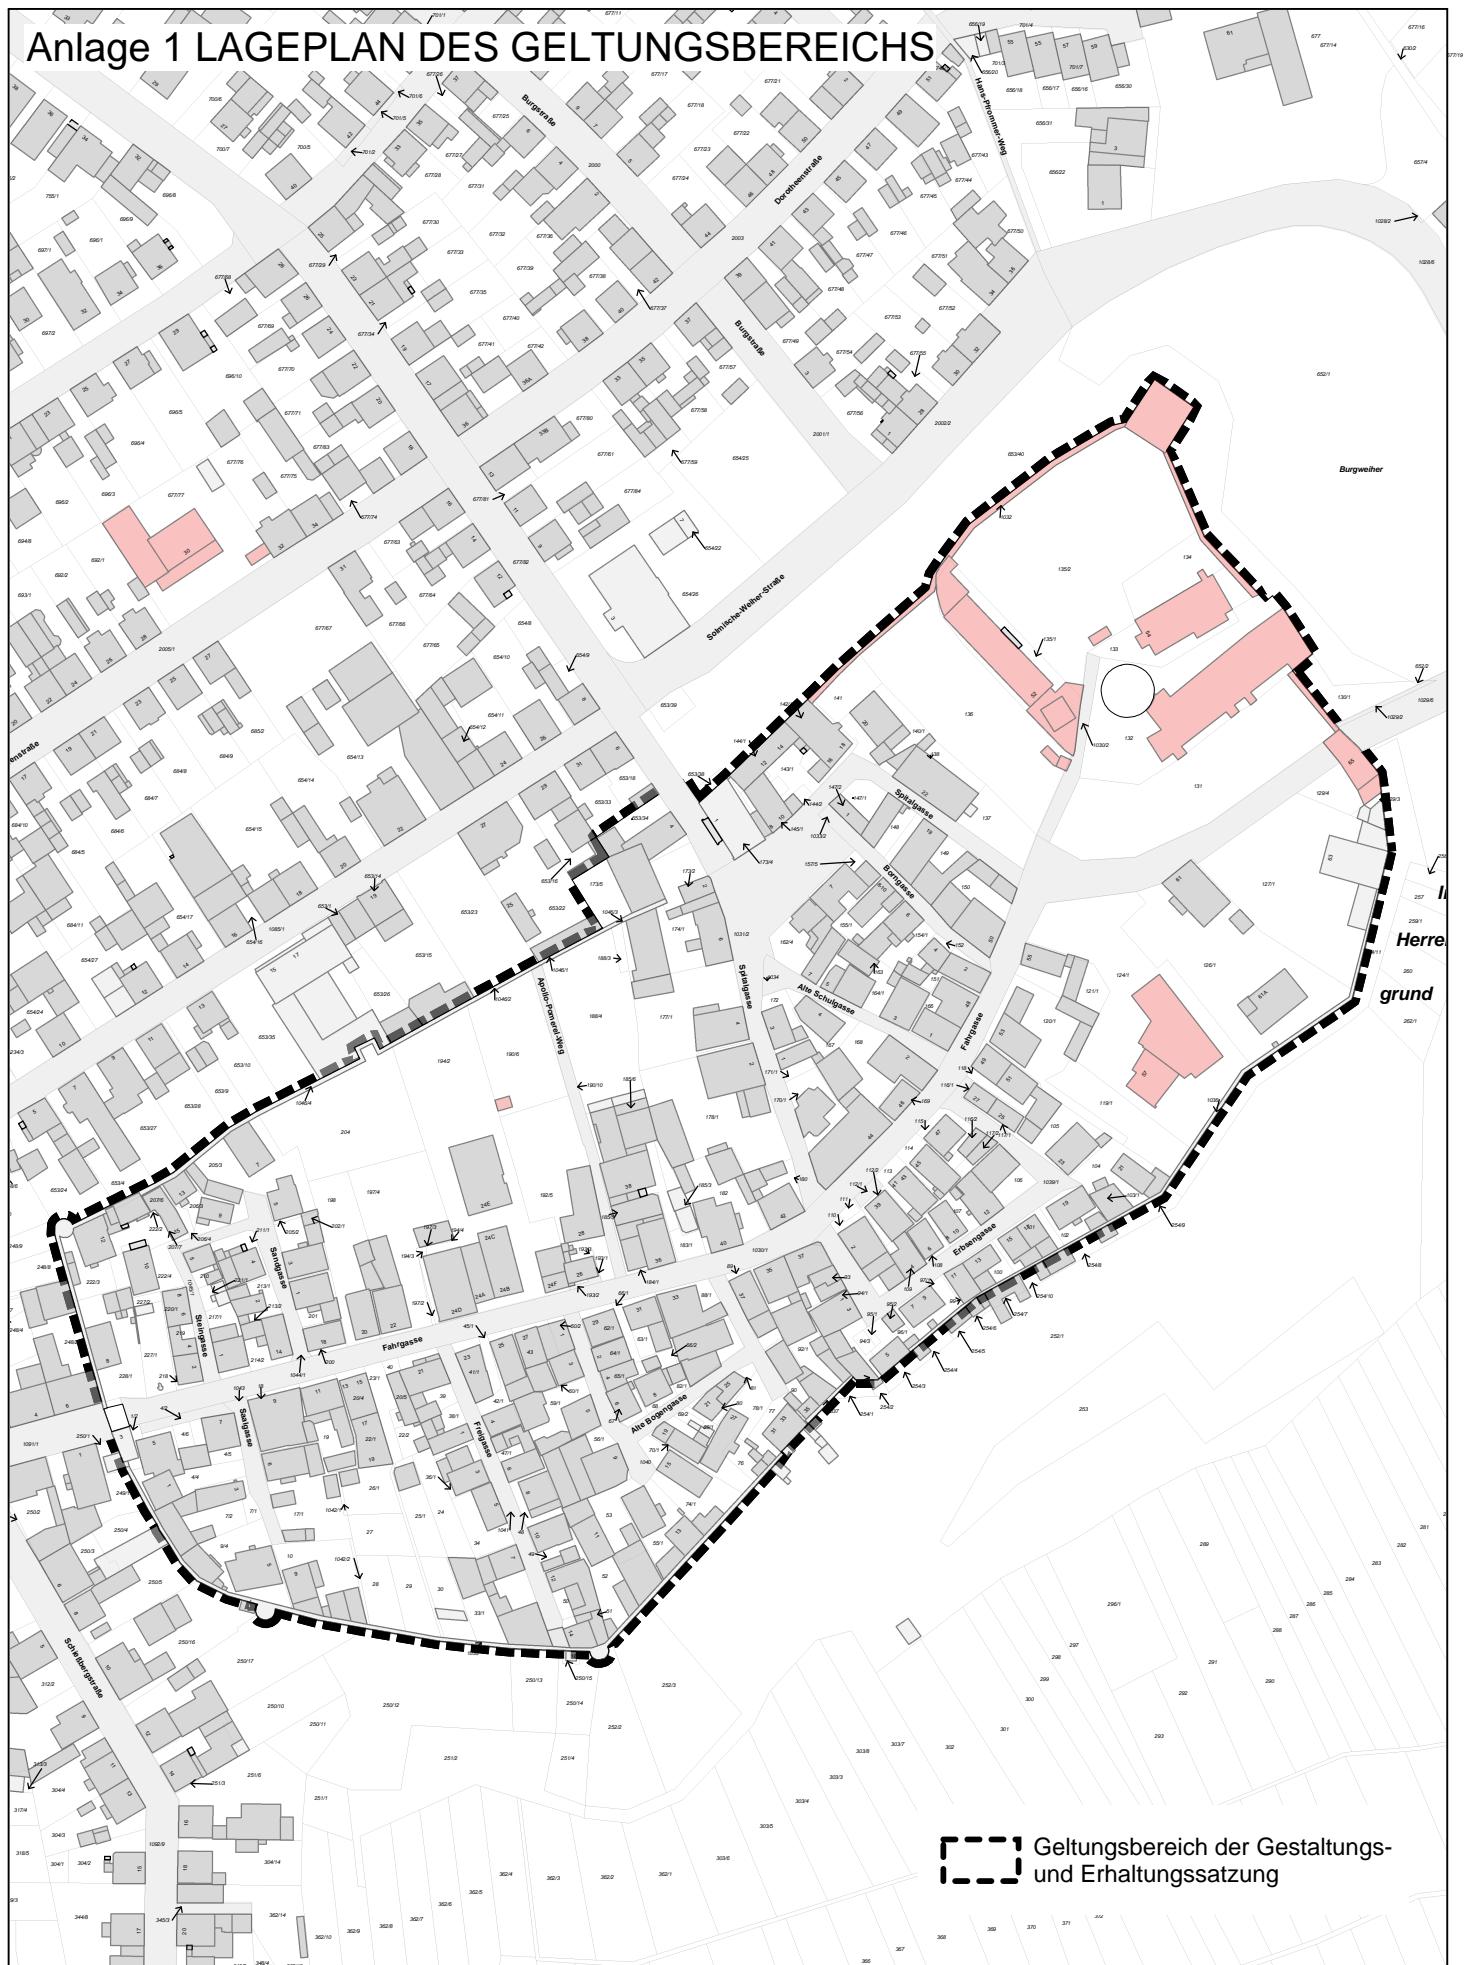

Maßstab 1:2000

Geltungsbereich der Gestaltungs- und Erhaltungssatzung