



Ortskern Dreieichenhain

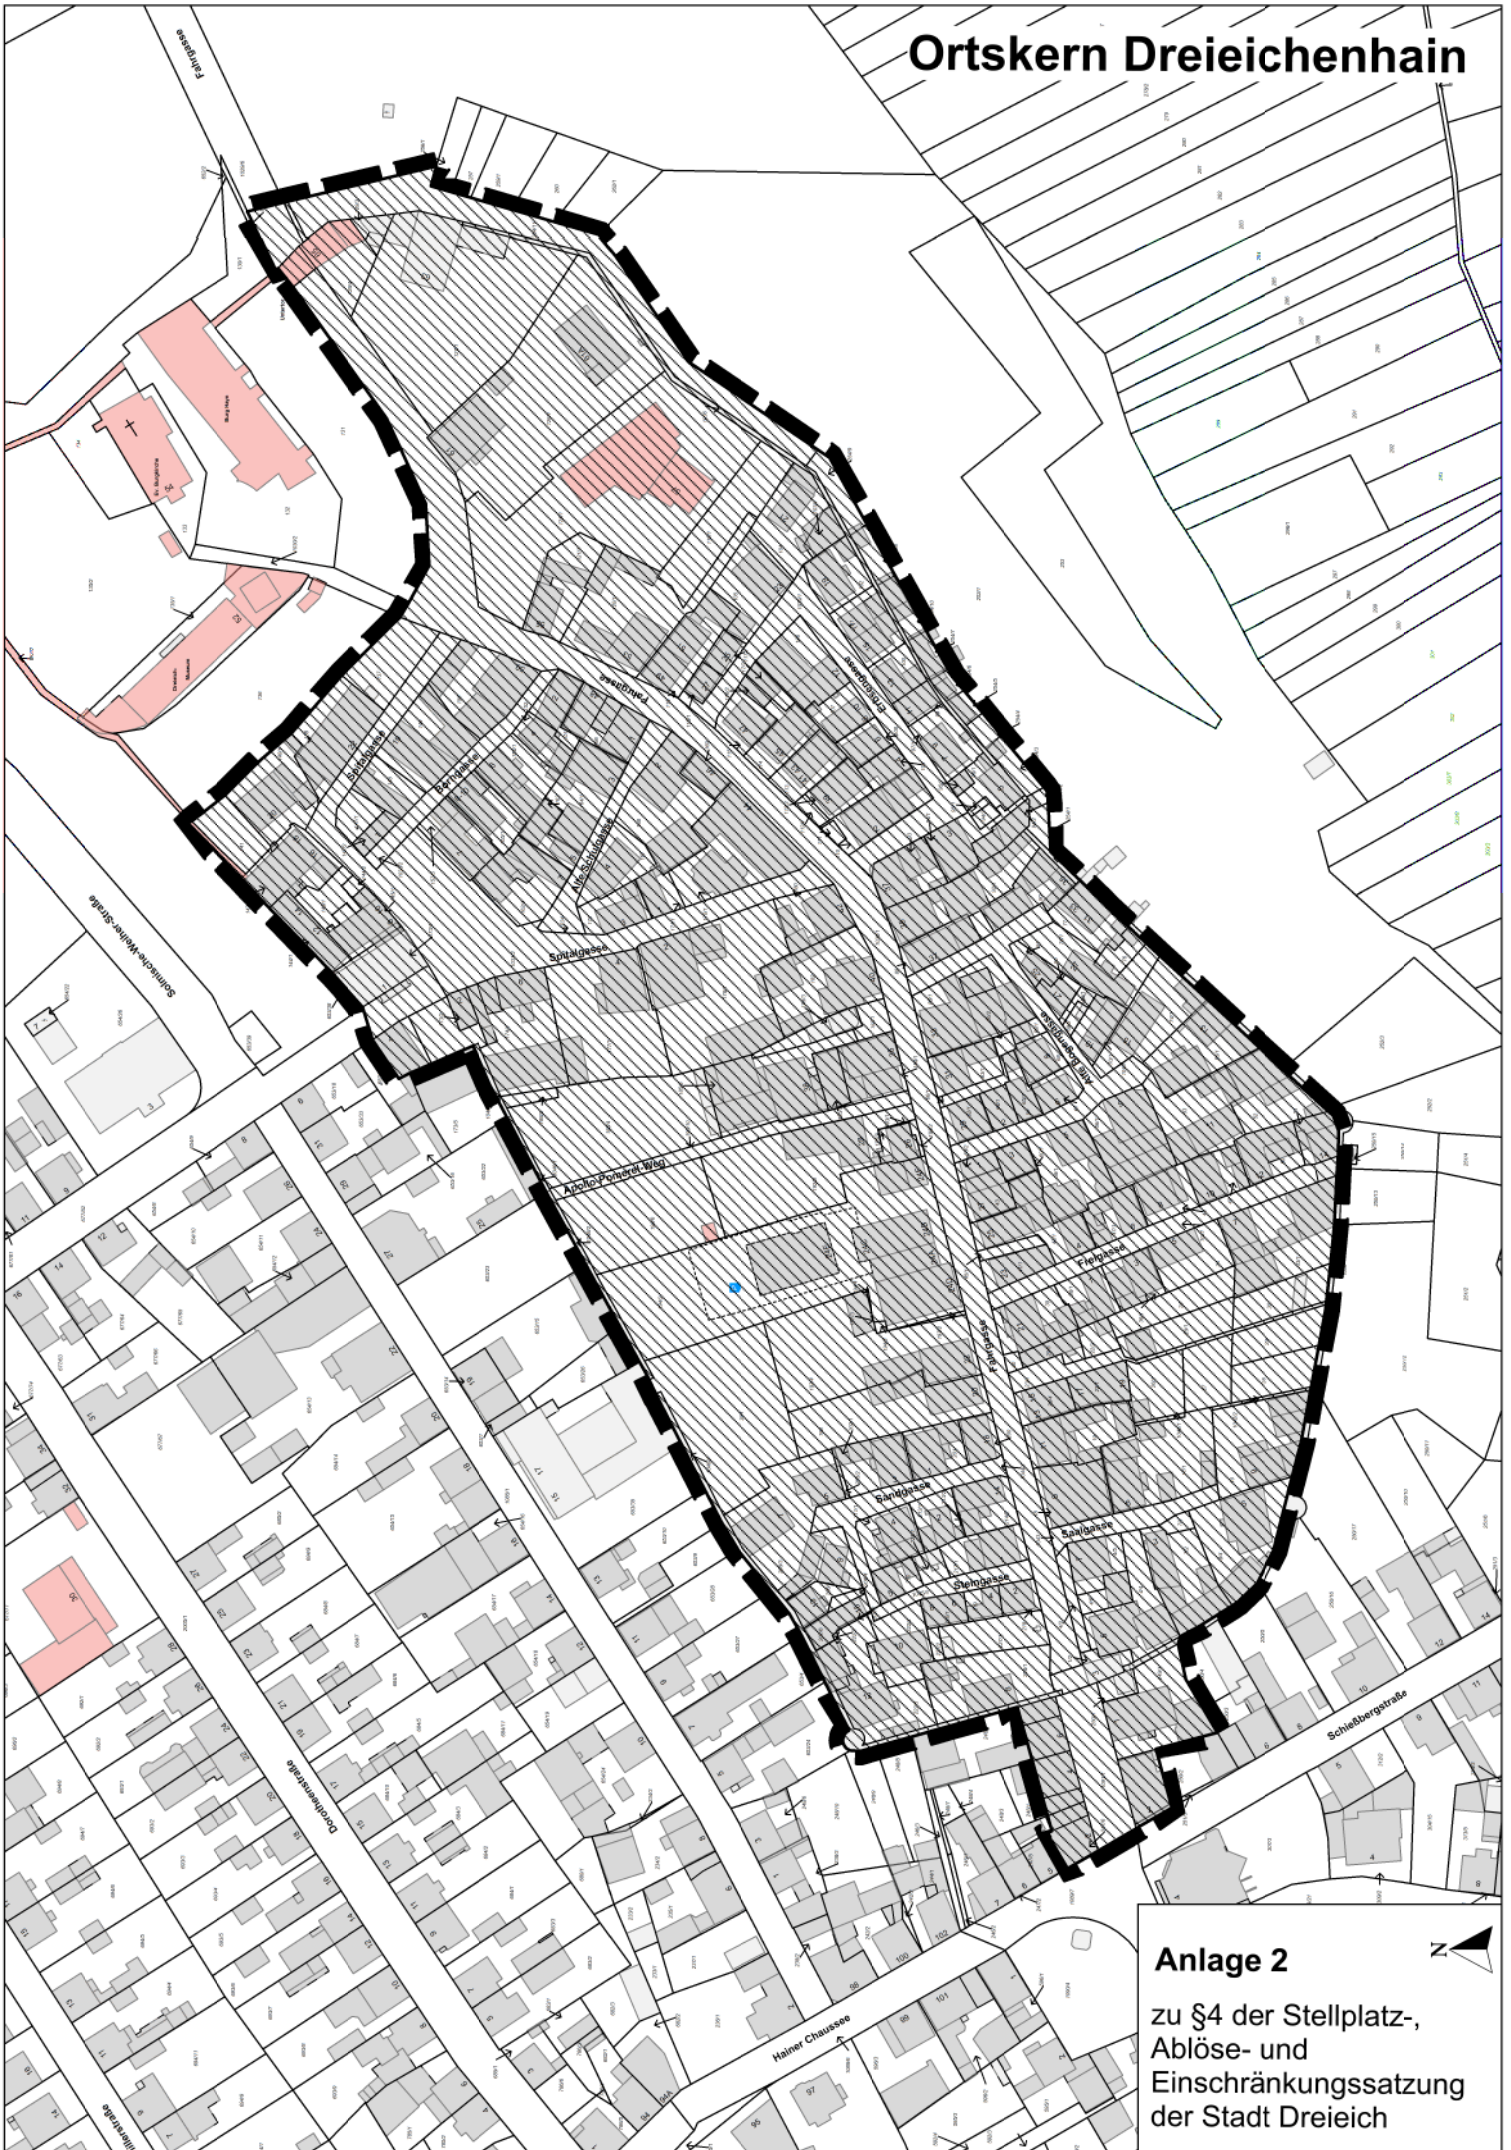

Anlage 2 
zu §4 der Stellplatz-,
Ablöse- und
Einschränkungssatzung
der Stadt Dreieich