


# Ortskern Sprendlingen

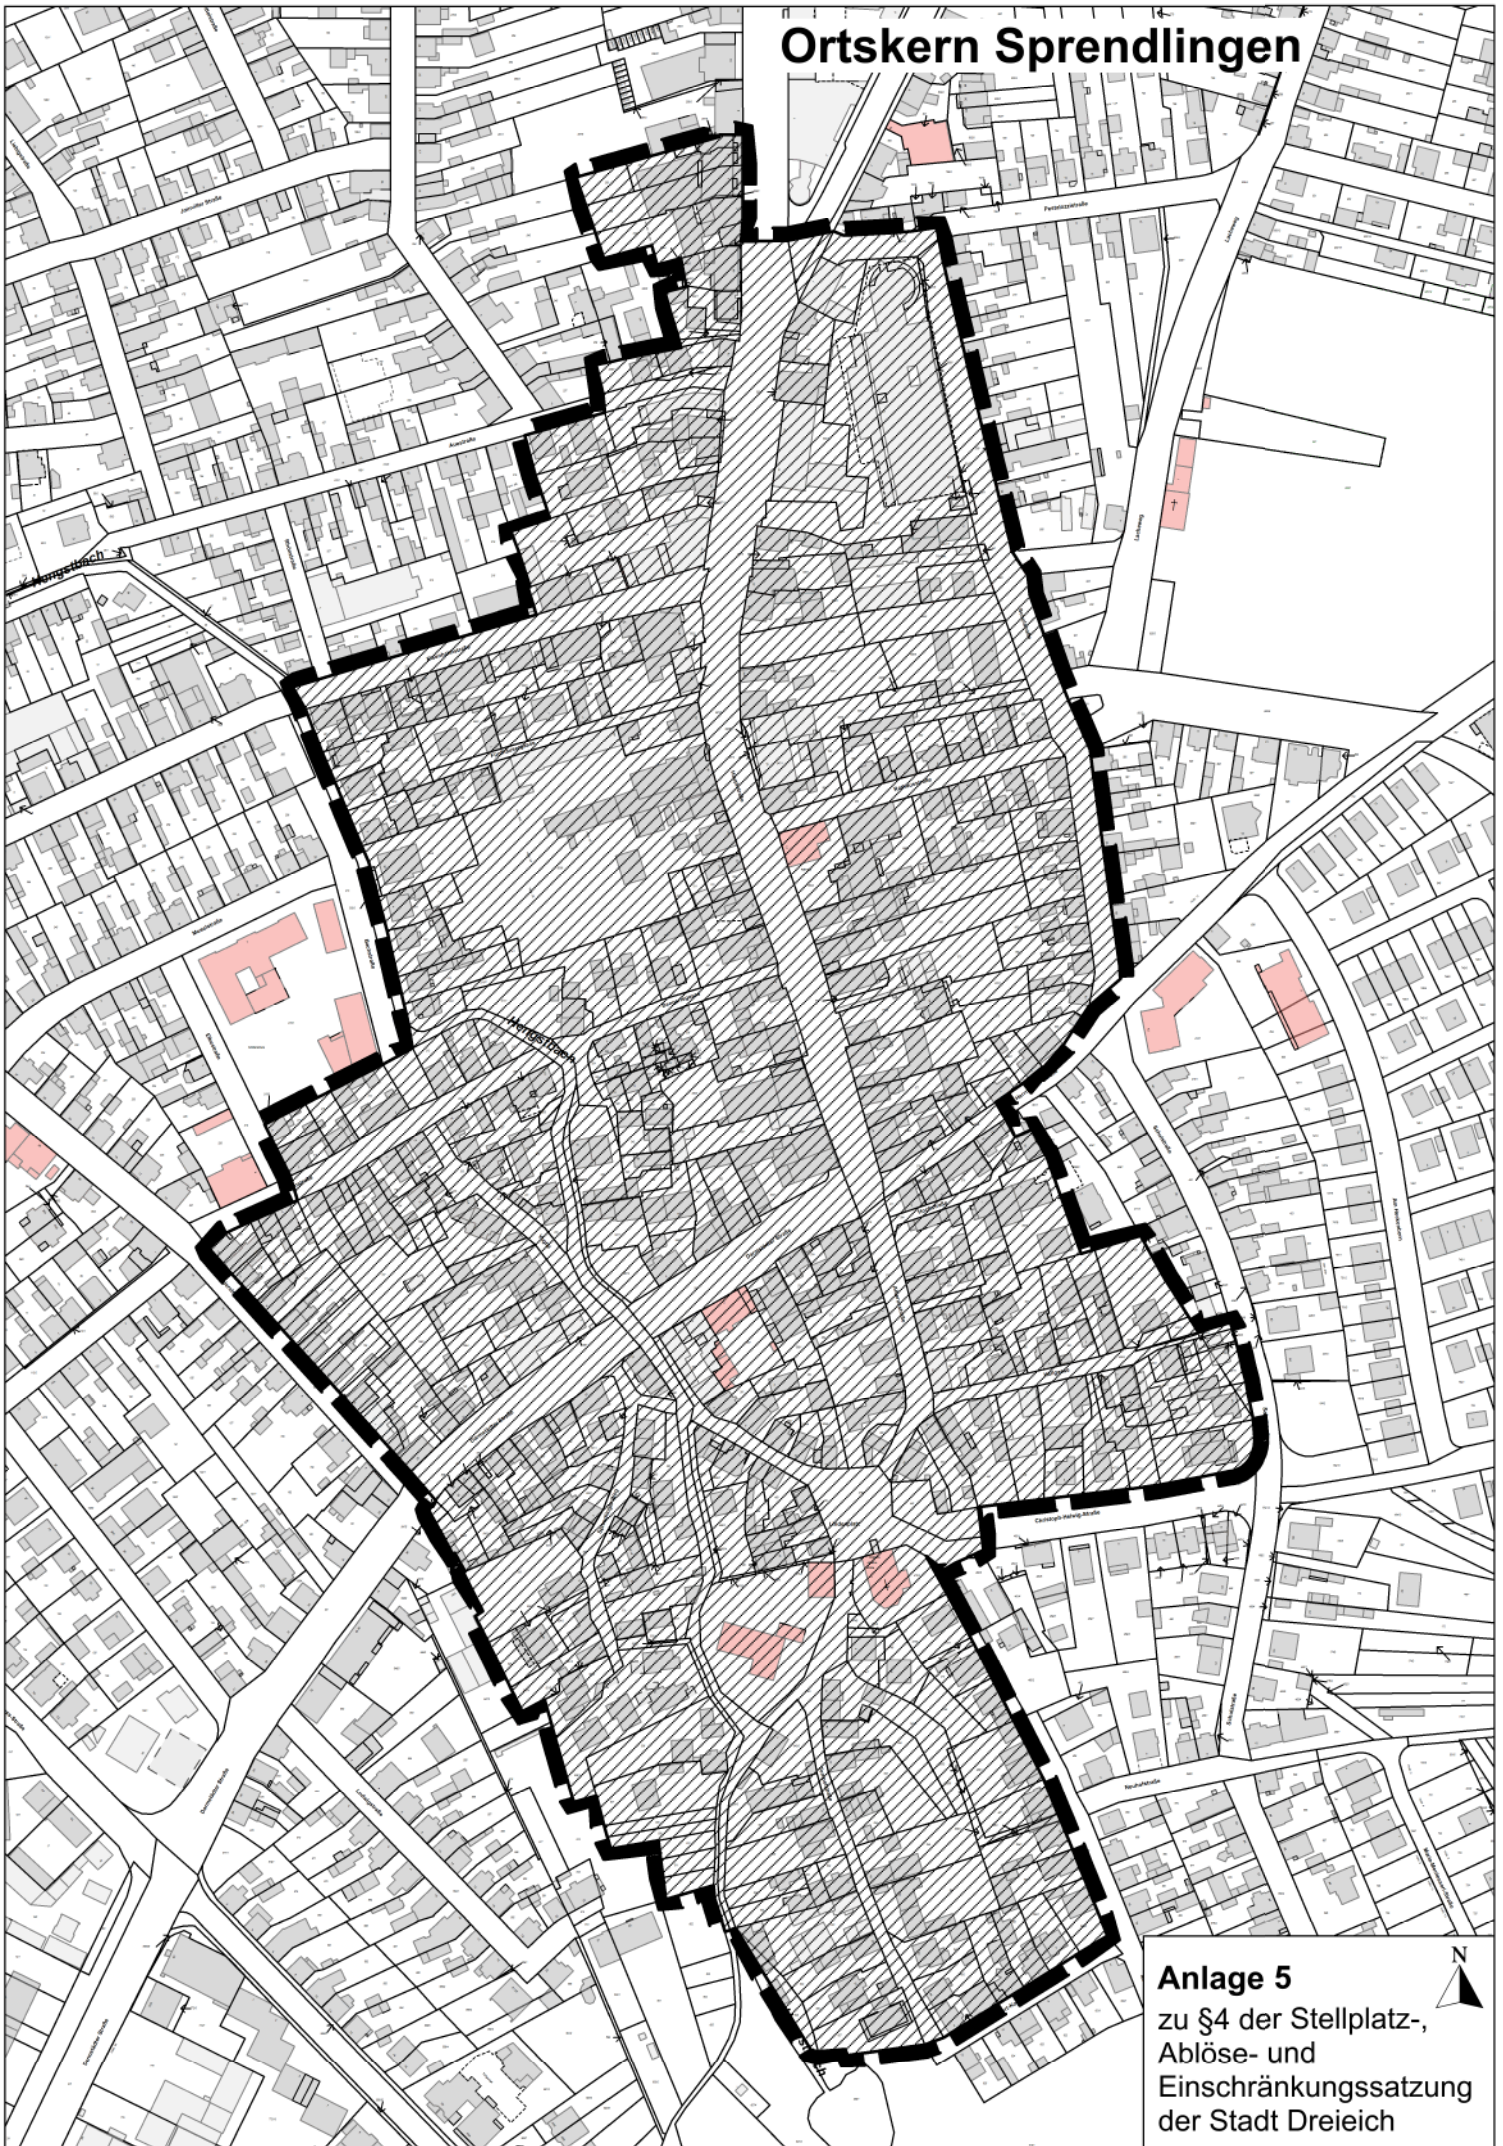

**Anlage 5**  
zu §4 der Stellplatz-,  
Ablöse- und  
Einschränkungssatzung  
der Stadt Dreieich