


# Ortskern Götzenhain

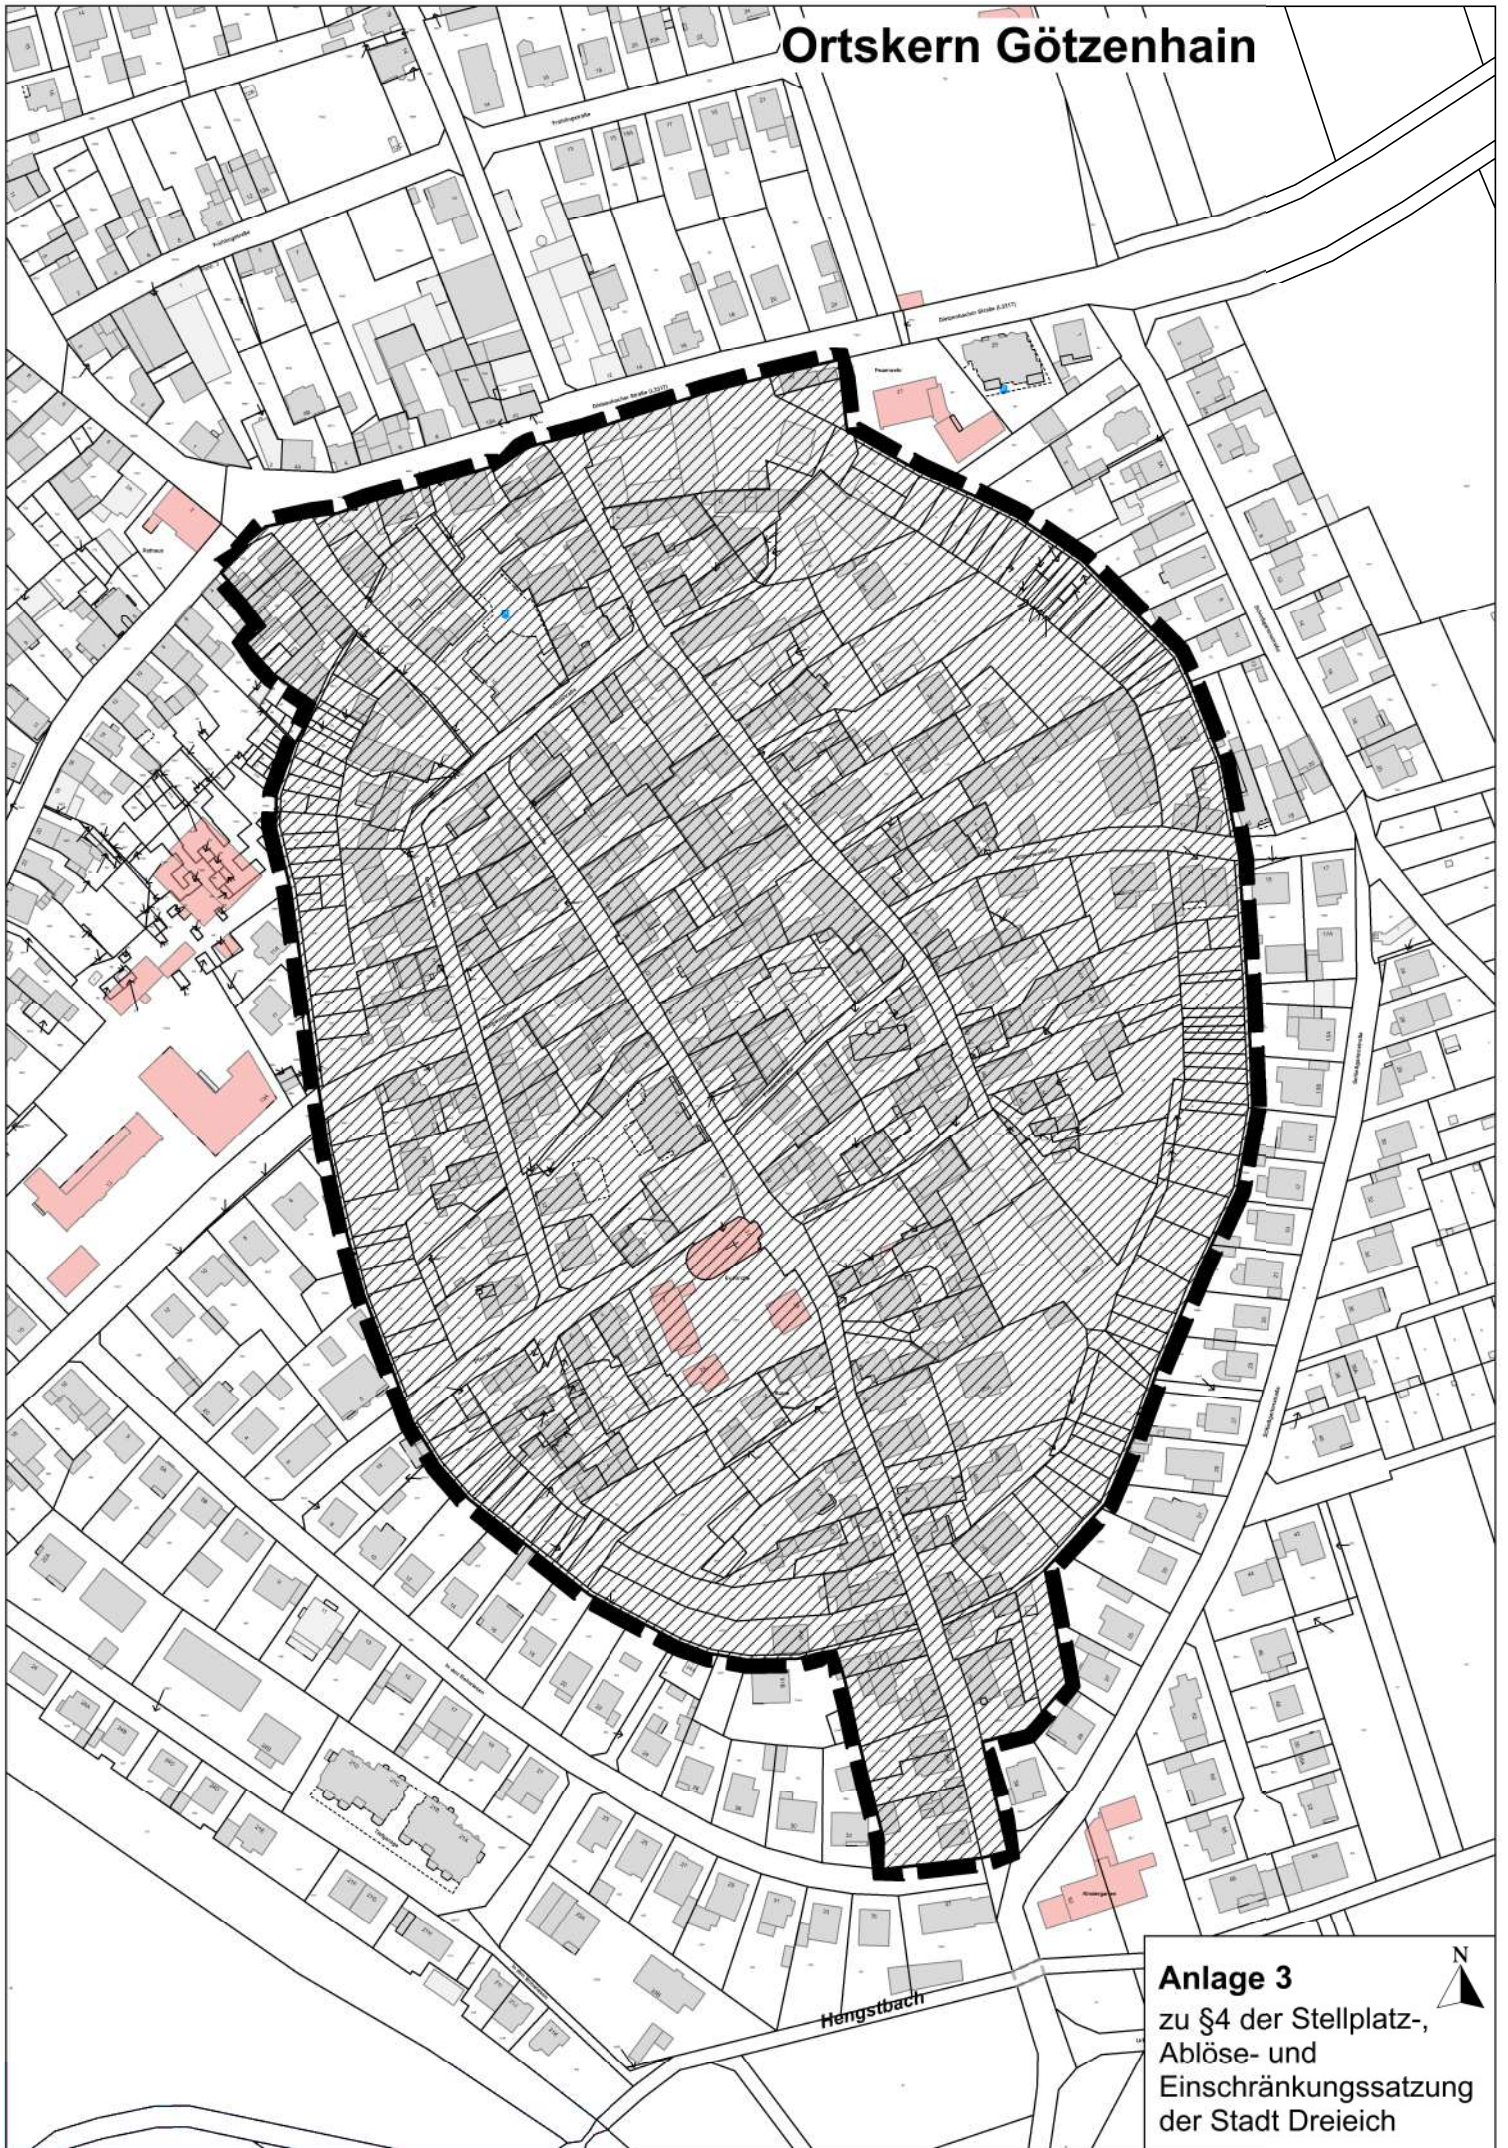

**Anlage 3**  
zu §4 der Stellplatz-,  
Ablöse- und  
Einschränkungssatzung  
der Stadt Dreieich