


Ortskern Sprendlingen



Anlage 5
zu §4 der Stellplatz-,
Ablöse- und
Einschränkungssatzung
der Stadt Dreieich

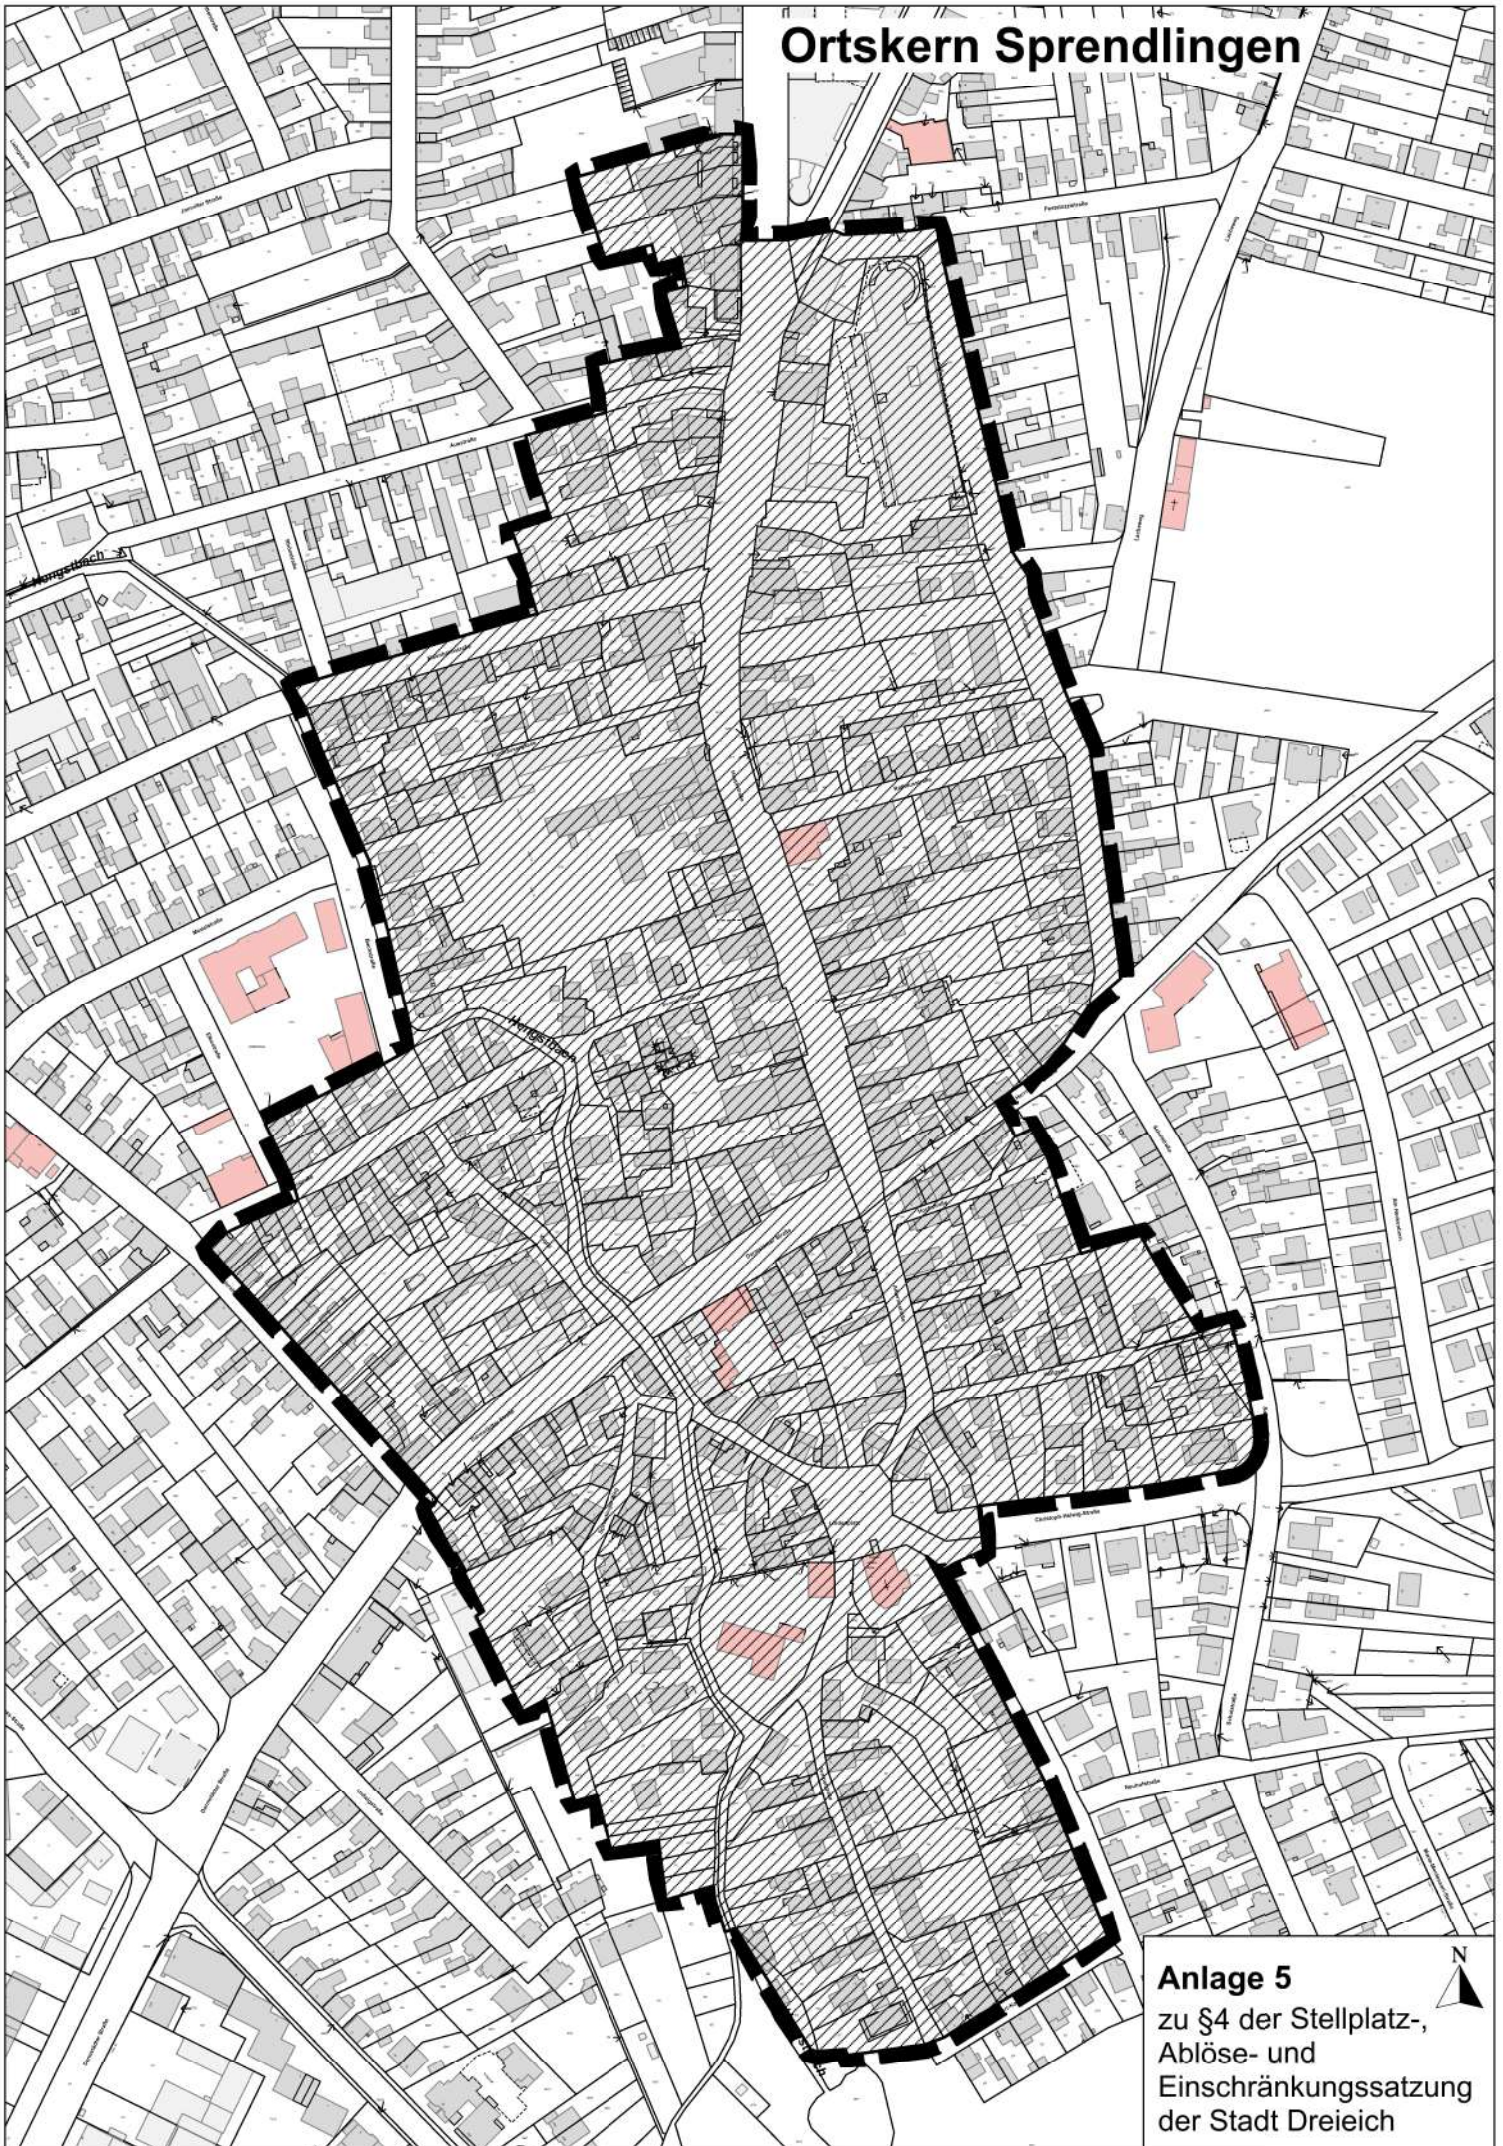