

Stadt Dreieich, Stadtteil Sprendlingen

Bebauungsplan Nr. 1/13

"Neue Mitte" Dreieich - Sprendlingen

Plankarte Maßstab 1:250


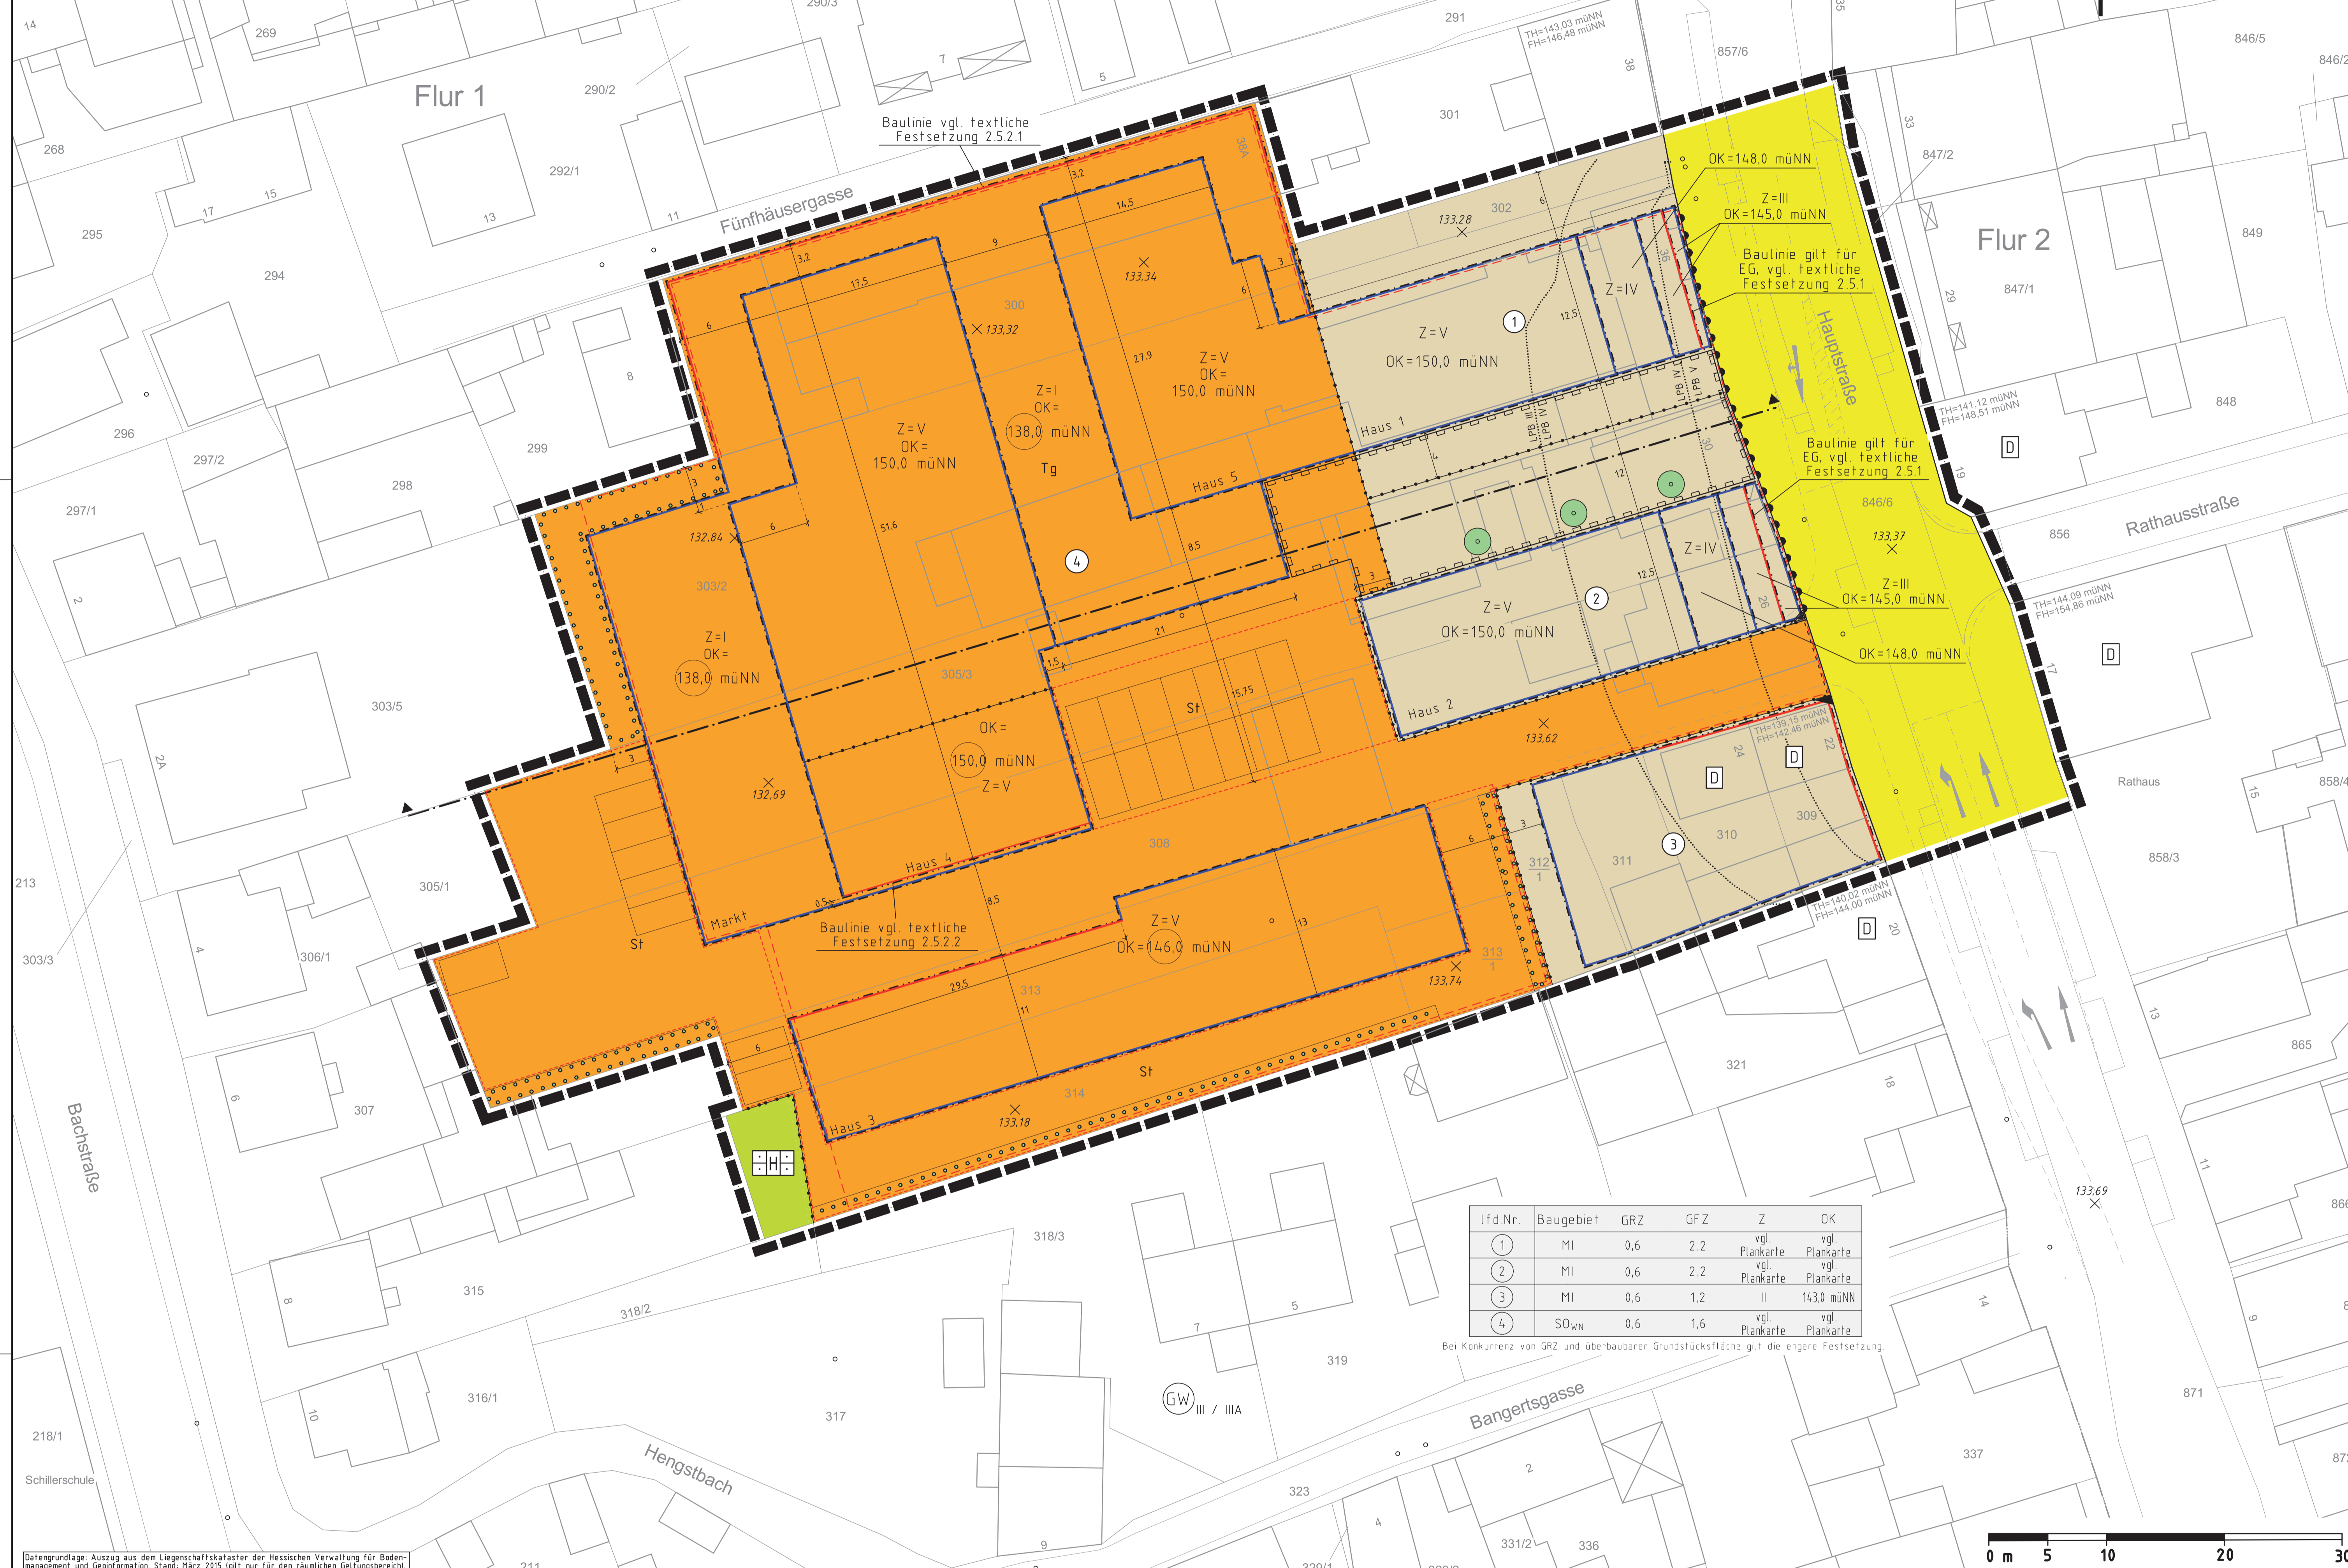


Table with 6 columns: I.d.Nr., Baugelb., GRZ, GFZ, Z, OK. It lists zoning parameters for different areas of the plan.



Rechtsgrundlagen, Zeichenklärung, Bauordnungsrechtliche Gestaltungsaufrufe, and other regulatory text. Includes a table of plant species and a list of construction materials.

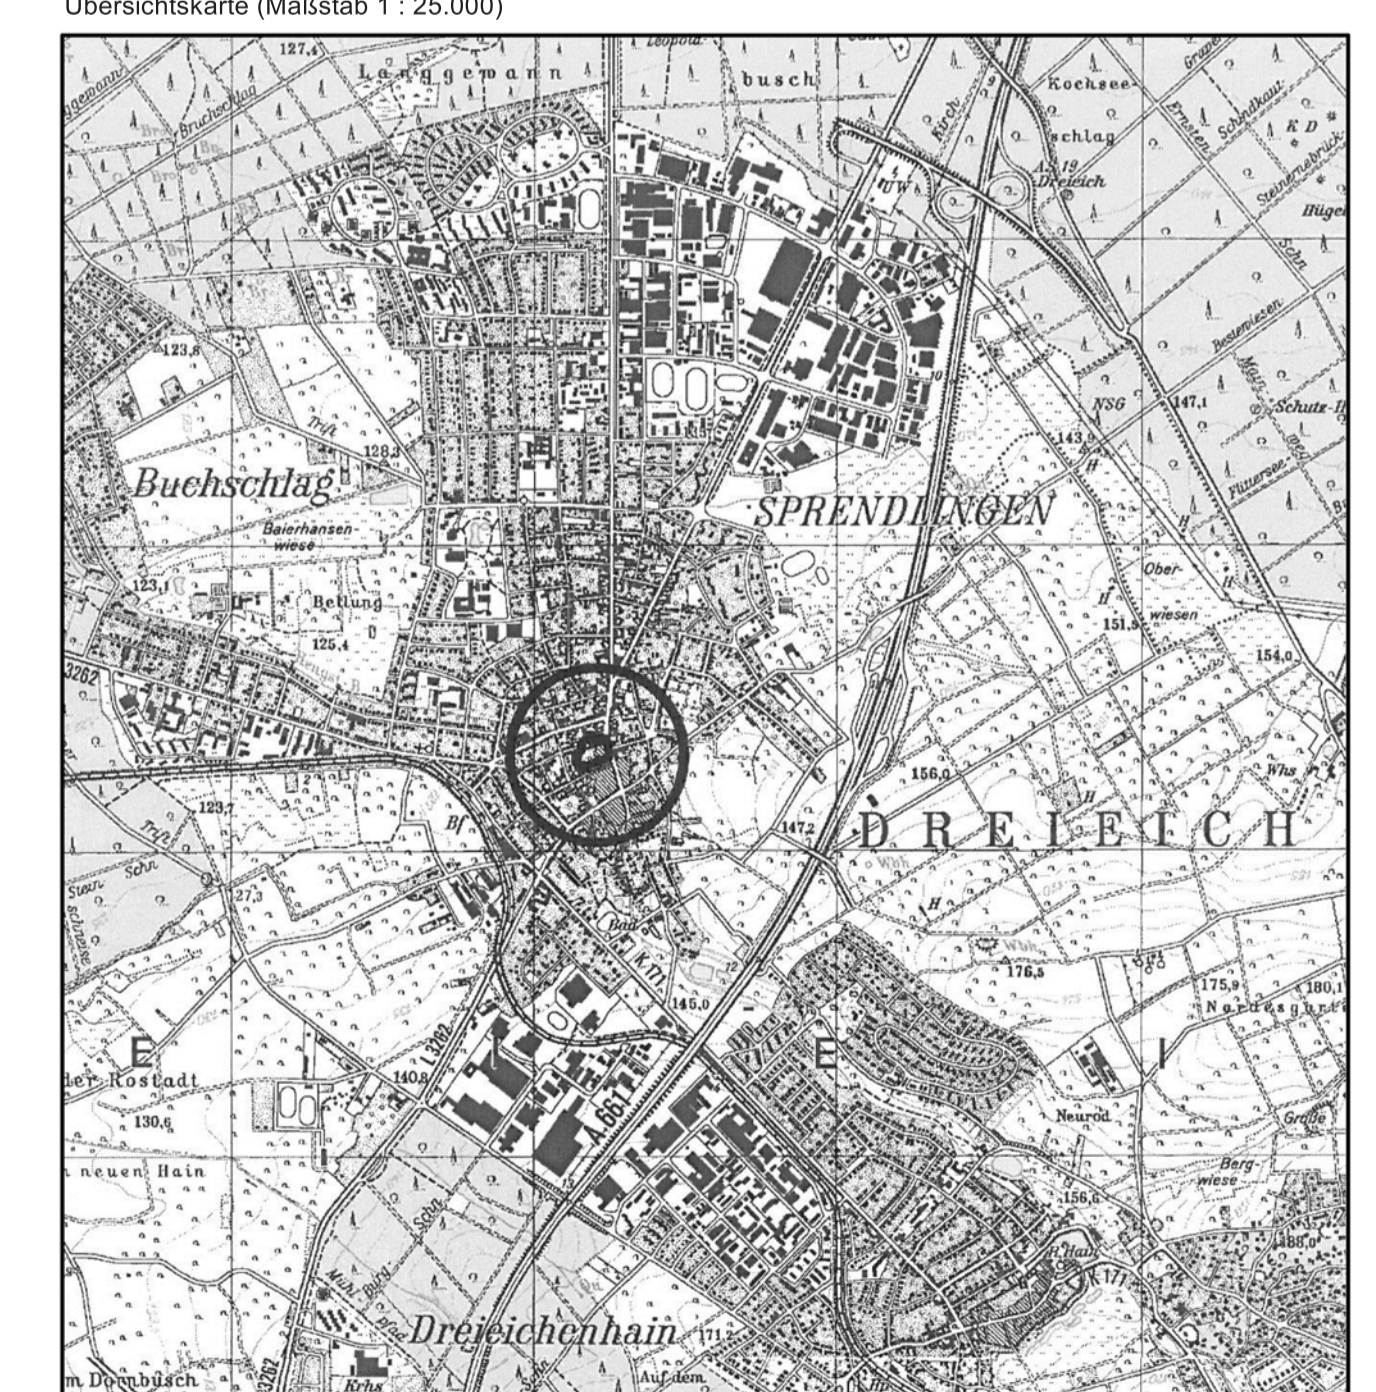

Planungsbüro Heiter Fischer, contact information, and a signature block for the planning authority.