

ZEICHENERKLÄRUNG :

- Einschnitt
- Mulde
- Bankett
- Fahrbahn
- Bankett
- Damm
- Fahrbahn Asphaltbetondecke AC11DS
- Fahrbahn Kreisverkehrsplatz, Gussasphalt MABS
- Geh- und Radweg, Betonpflaster 20/10/10, Farbe: grau
- Mischverkehrsfläche, Pflaster Combistabi, Farbe: Muschelschale
- Verkehrsfläche, überfahrbar, Naturstein-Grosspflaster
- PKW-Stellplätze, Betonsteinpflaster, Farbe: anthrazit
- Farbige Asphaltdecke, durchgefärbt, Farbe: beige/ocker
- Grünfläche
- Querneigung
- geplanter Baum
- Baumgitter
- Cepl. Straßenablauf
- geplante Straßenbeleuchtung, Lph. ca. 6m
- geplante Straßenbeleuchtung, Lph. ca. 6m
- Flachbord, B=50cm, als Einheitsstein an einmündenden Straßen
- taktille Leiplatten (Noppen- und Rillenplatten)

Index	Änderung oder Ergänzung	Datum	Name

DREIEICH
Magister der Stadt Dreibach
Fachbereich Planung und Bau
Hauptstraße 45
63303 Dreibach

Ausführungsplanung

Projekt: Stadt Dreibach, Hauptstraße 45, K 173 Halmer Weg, Autobahn zwischen Bleiswijker Straße L 3317 und Geilberg K 171

Plan Nr.: 1.250

Blatt: 4.5

Projekt: Stadt Dreibach, Hauptstraße 45, K 173 Halmer Weg, Autobahn zwischen Bleiswijker Straße L 3317 und Geilberg K 171

Plan Nr.: 1.250

Blatt: 4.5

Zeichnungsdatum: 2016-08-15

Zeichner: GARDI

Gezeichnet: GARDI

Geprüft: SERRING

Projekt: 1.250


Blatt: 4.5

Zeichnungsdatum: 2016-08-15

Zeichner: GARDI

Gezeichnet: GARDI

Geprüft: SERRING

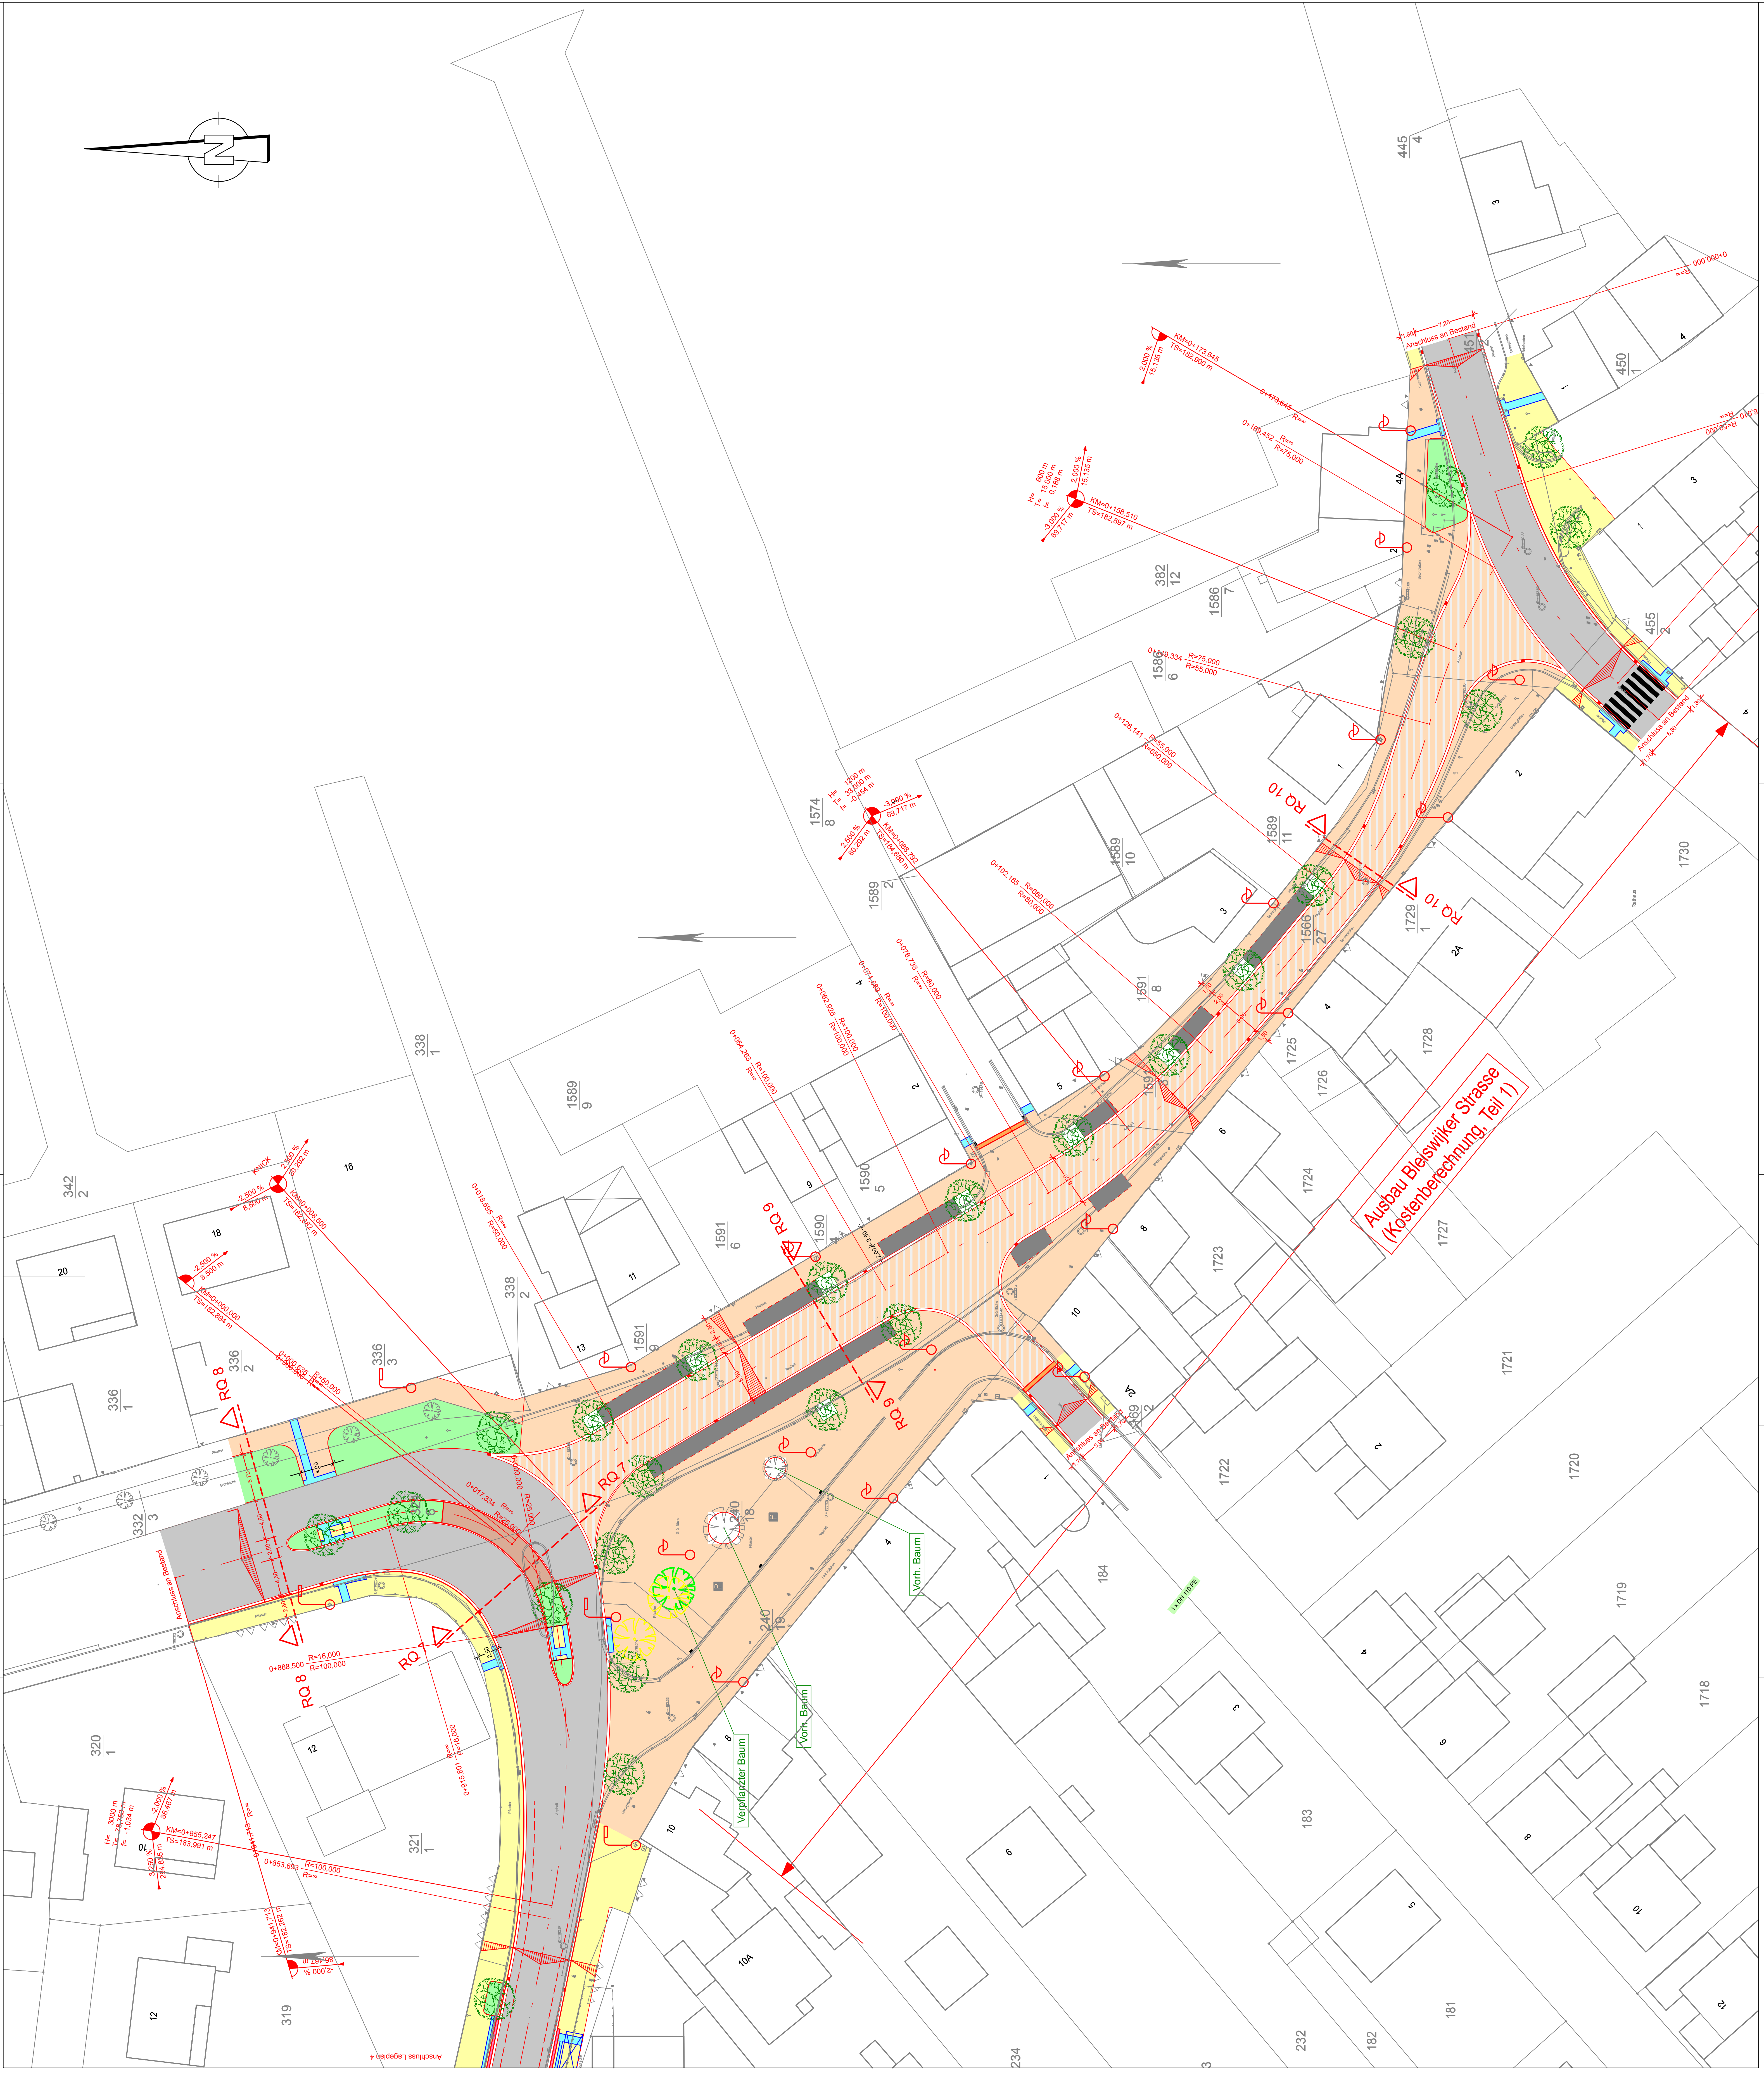

Ausbau Bleiswijker Straße
(Kostenerrechnung, Teil 1)